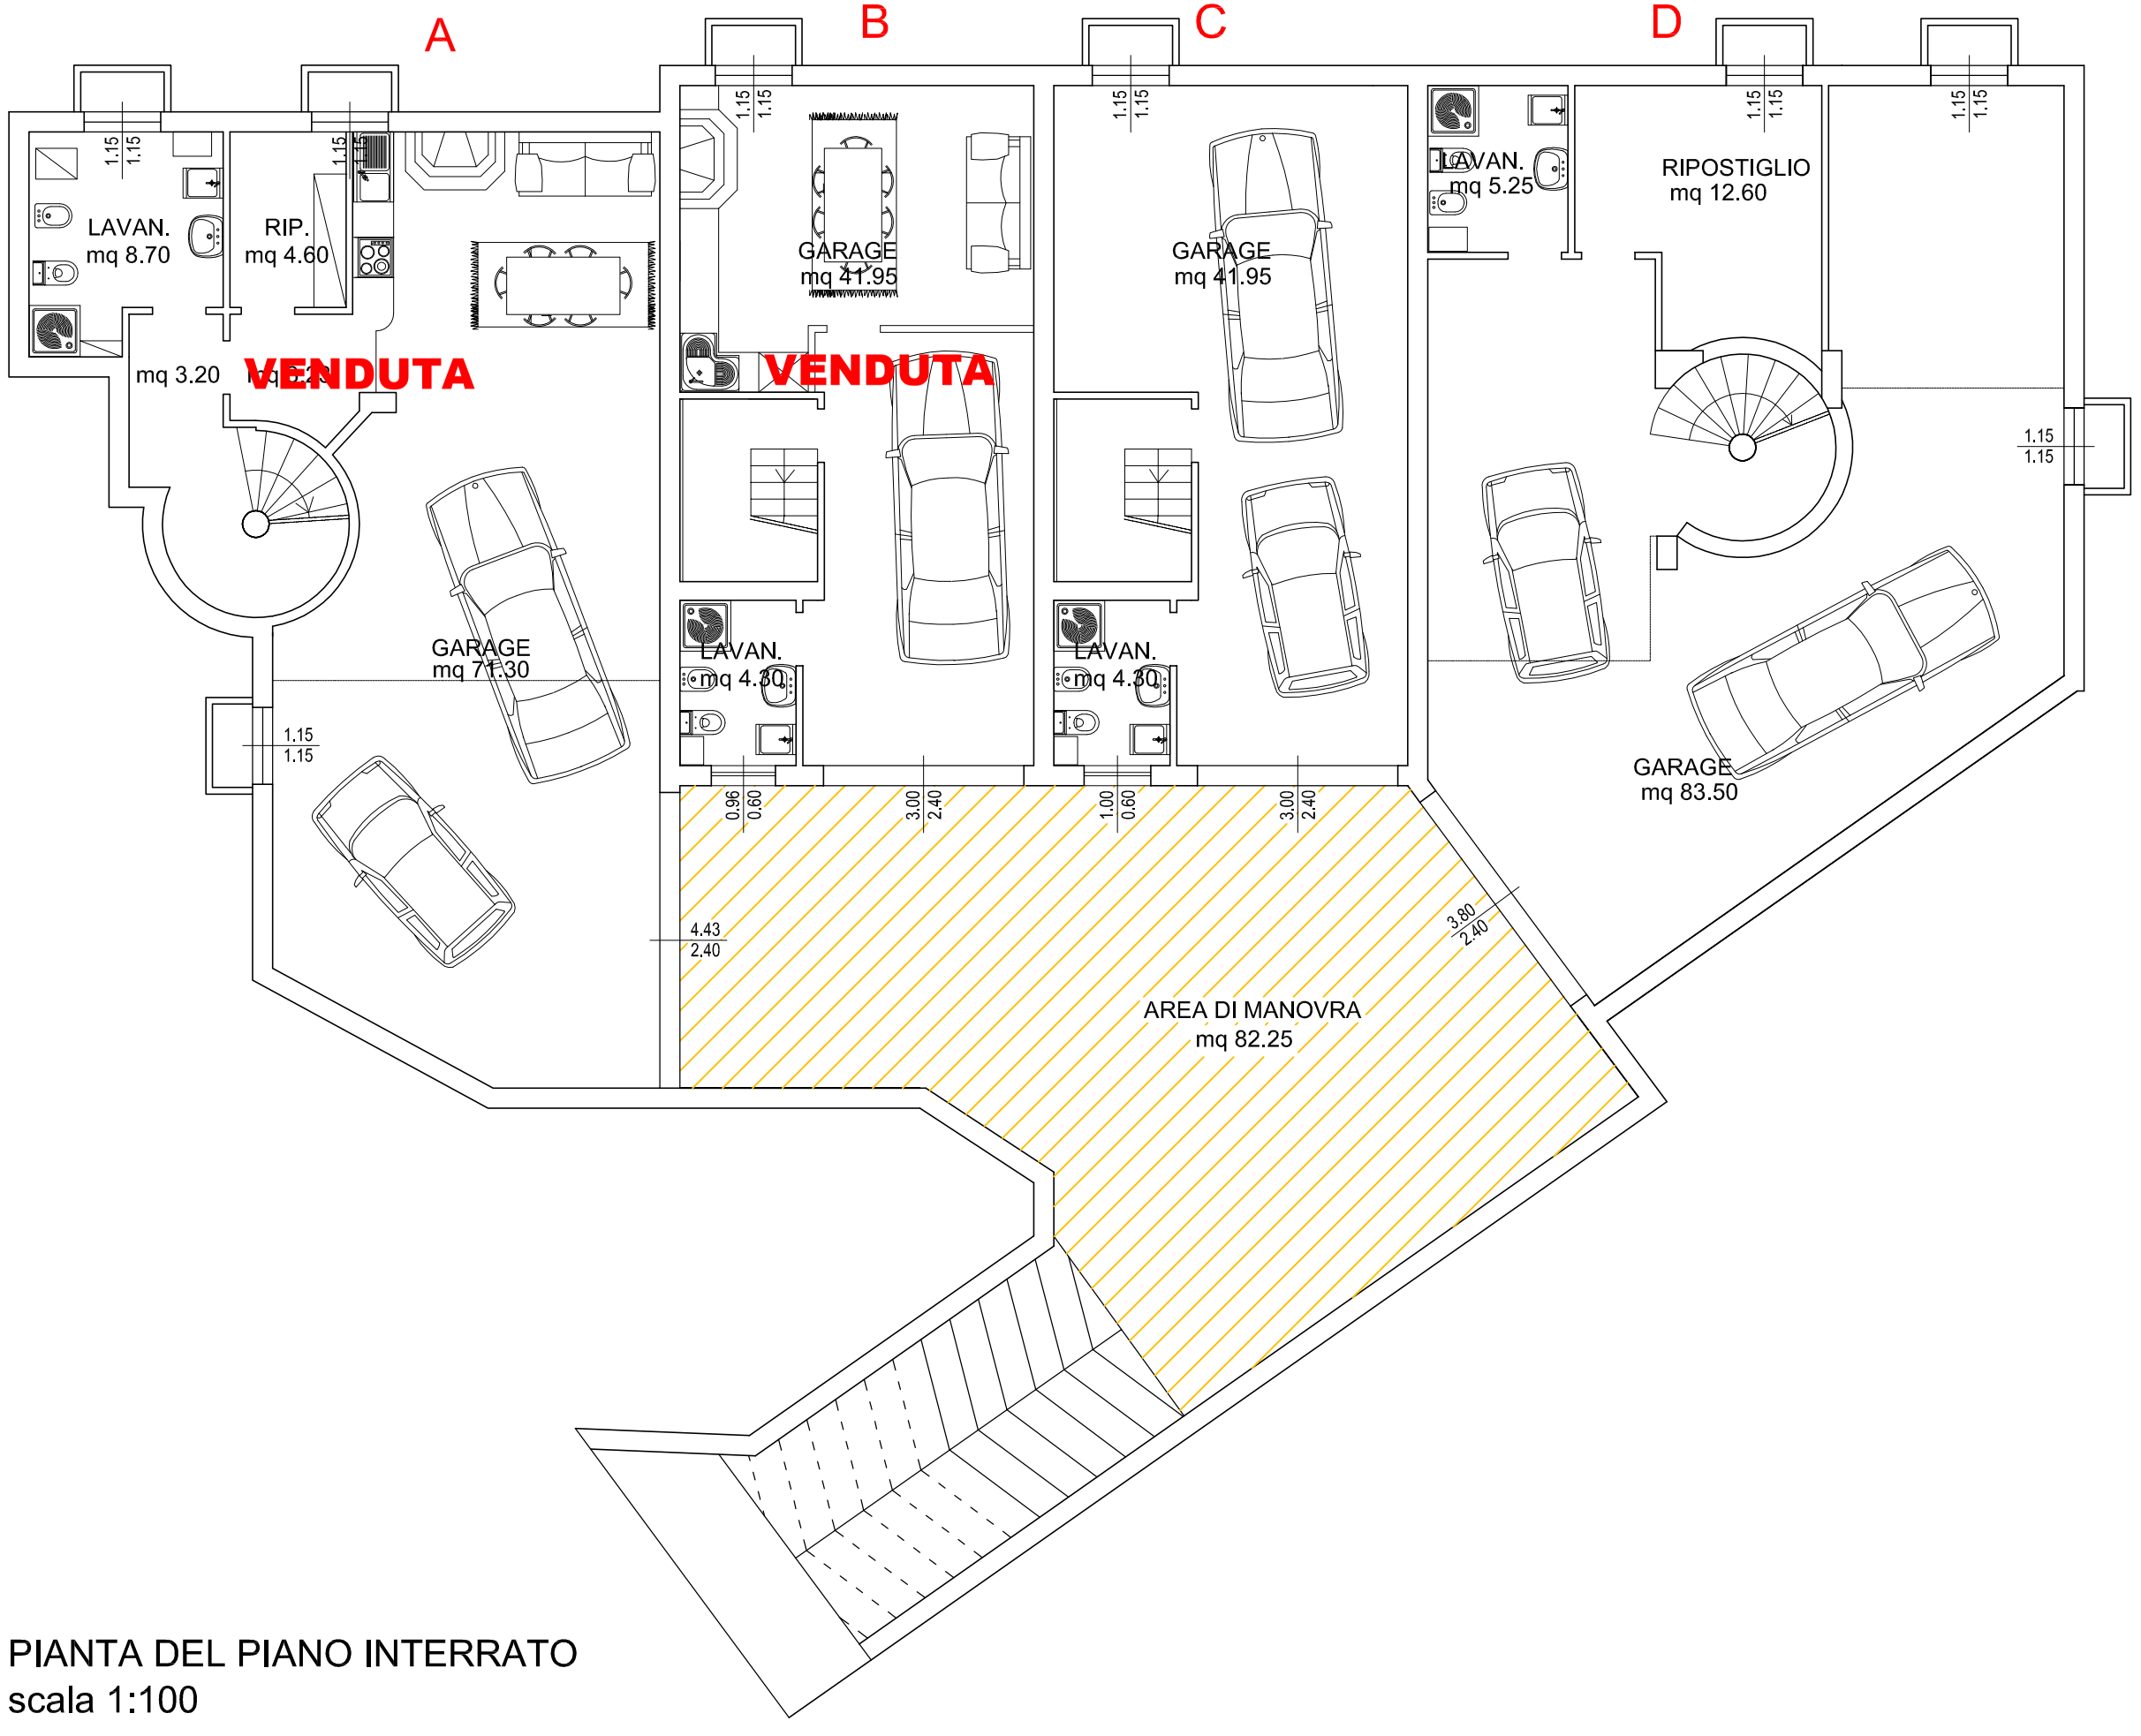

PIANTA DEL PIANO INTERRATO
scala 1:100